STUDIO ASSOCIATO DI ARCHITETTURA FERRARI
di Ferrari Arch. Luigi e Ferrari Arch. Francesca
via Roma n. 26 - 25083 Gardone Riviera (Bs) c.f. e p. IVA 02469160986
tel/fax 0365/20372 - e-mail studio@architetti-ferrari.it

TAVOLA
8

COMUNE DI SAN FELICE DEL BENACO

"VILLAGGIO TURISTICO INTERNAZIONALE EDEN"
VIA PREONE n. 45 - PORTESE

PIANO DI RECUPERO : RISTRUTTURAZIONE FABBRICATO E TRASFORMAZIONE IN STRUTTURA TURISTICO RICETTIVA
VIA MARTIRI DELLA PATRIA, MAPPALE 997

PROSPETTI-SEZIONI
1:100

PROGETTO

GENNAIO 2016

PROPRIETA' : VILLAGGIO TURISTICO INTERNAZIONALE EDEN

IL PRESENTE DISEGNO E' DI PROPRIETA' DELLO STUDIO ASSOCIATO DI ARCHITETTURA FERRARI CHE NE VIETA OGNI RIPRODUZIONE E CESSIONE A TERZI A TERMINE DI LEGGE

SEZIONE A-A'

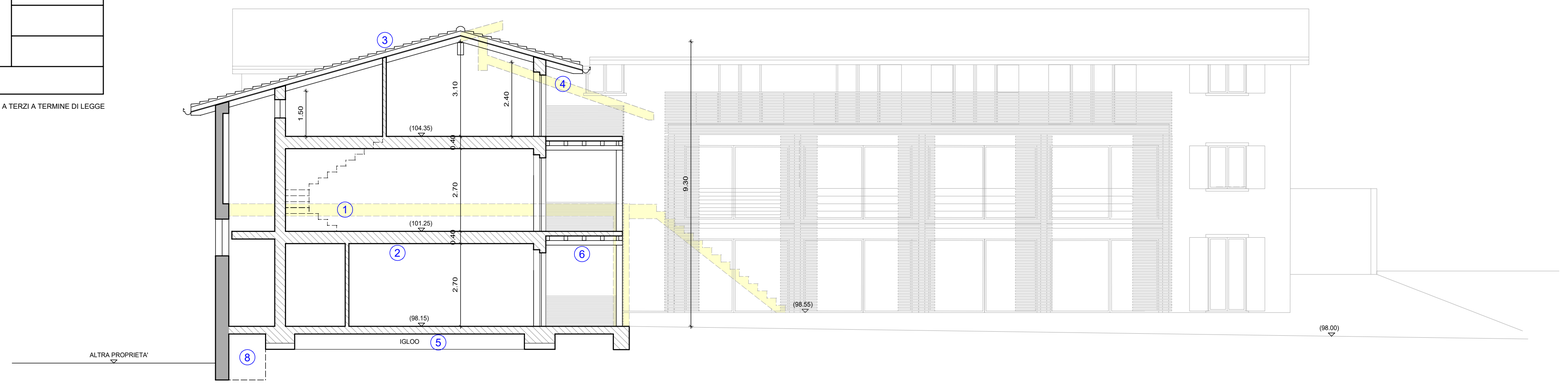

1 ORIZZONTAMENTO DA DEMOLIRE
2 NUOVO SOLAIO IN C.A.
3 RIFACIMENTO STRUTTURA DI COPERTURA IN LEGNO CON MANTO IN COPPI
4 COPERTURA DA DEMOLIRE
5 INTERCAPEDINE AREATA
6 LOGGIATO CON STRUTTURA IN LEGNO
7 COPERTURA IN POLICARBONATO
8 EVENTUALE SOTTOMURAZIONE
9 TERRENO VEGETALE E TAPPETO ERBOSO
10 MURATURA DI CONFINE

PROSPETTO NORD - SEZIONE A-A'
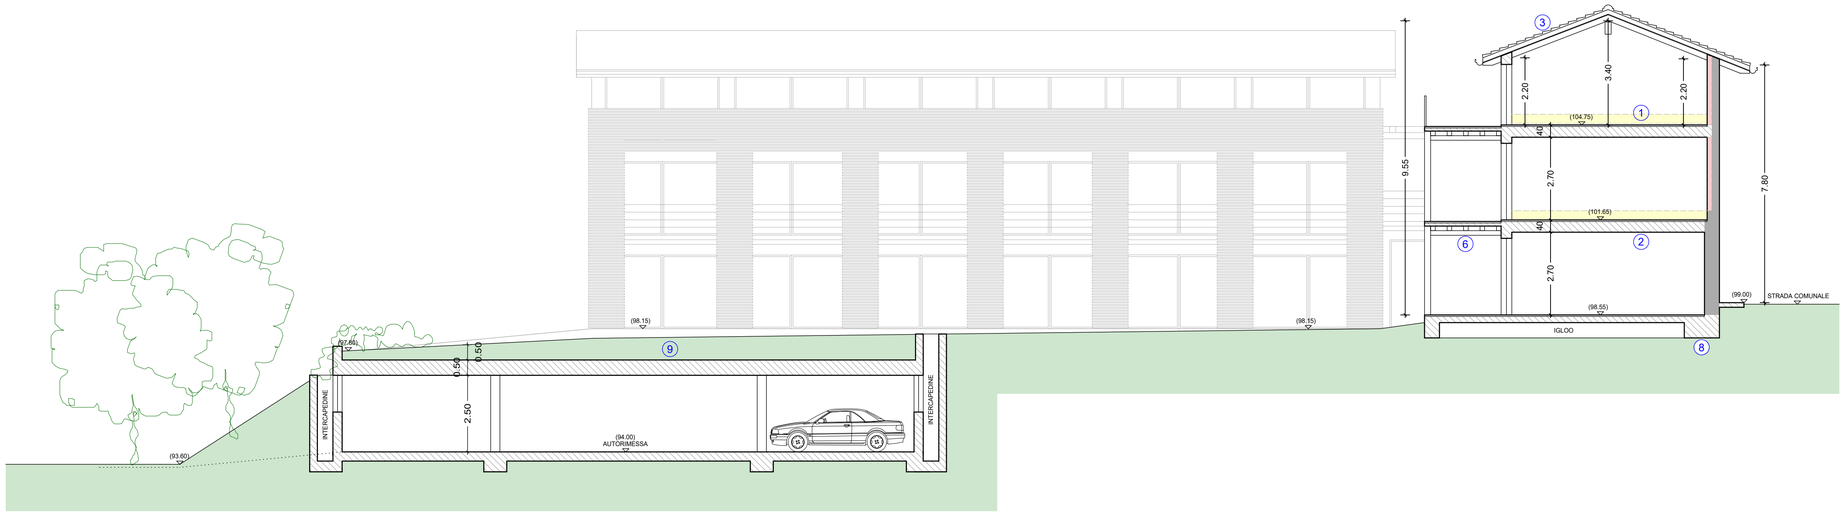
SEZIONE C-C'